


LDK ~ 和室面イメージ

A

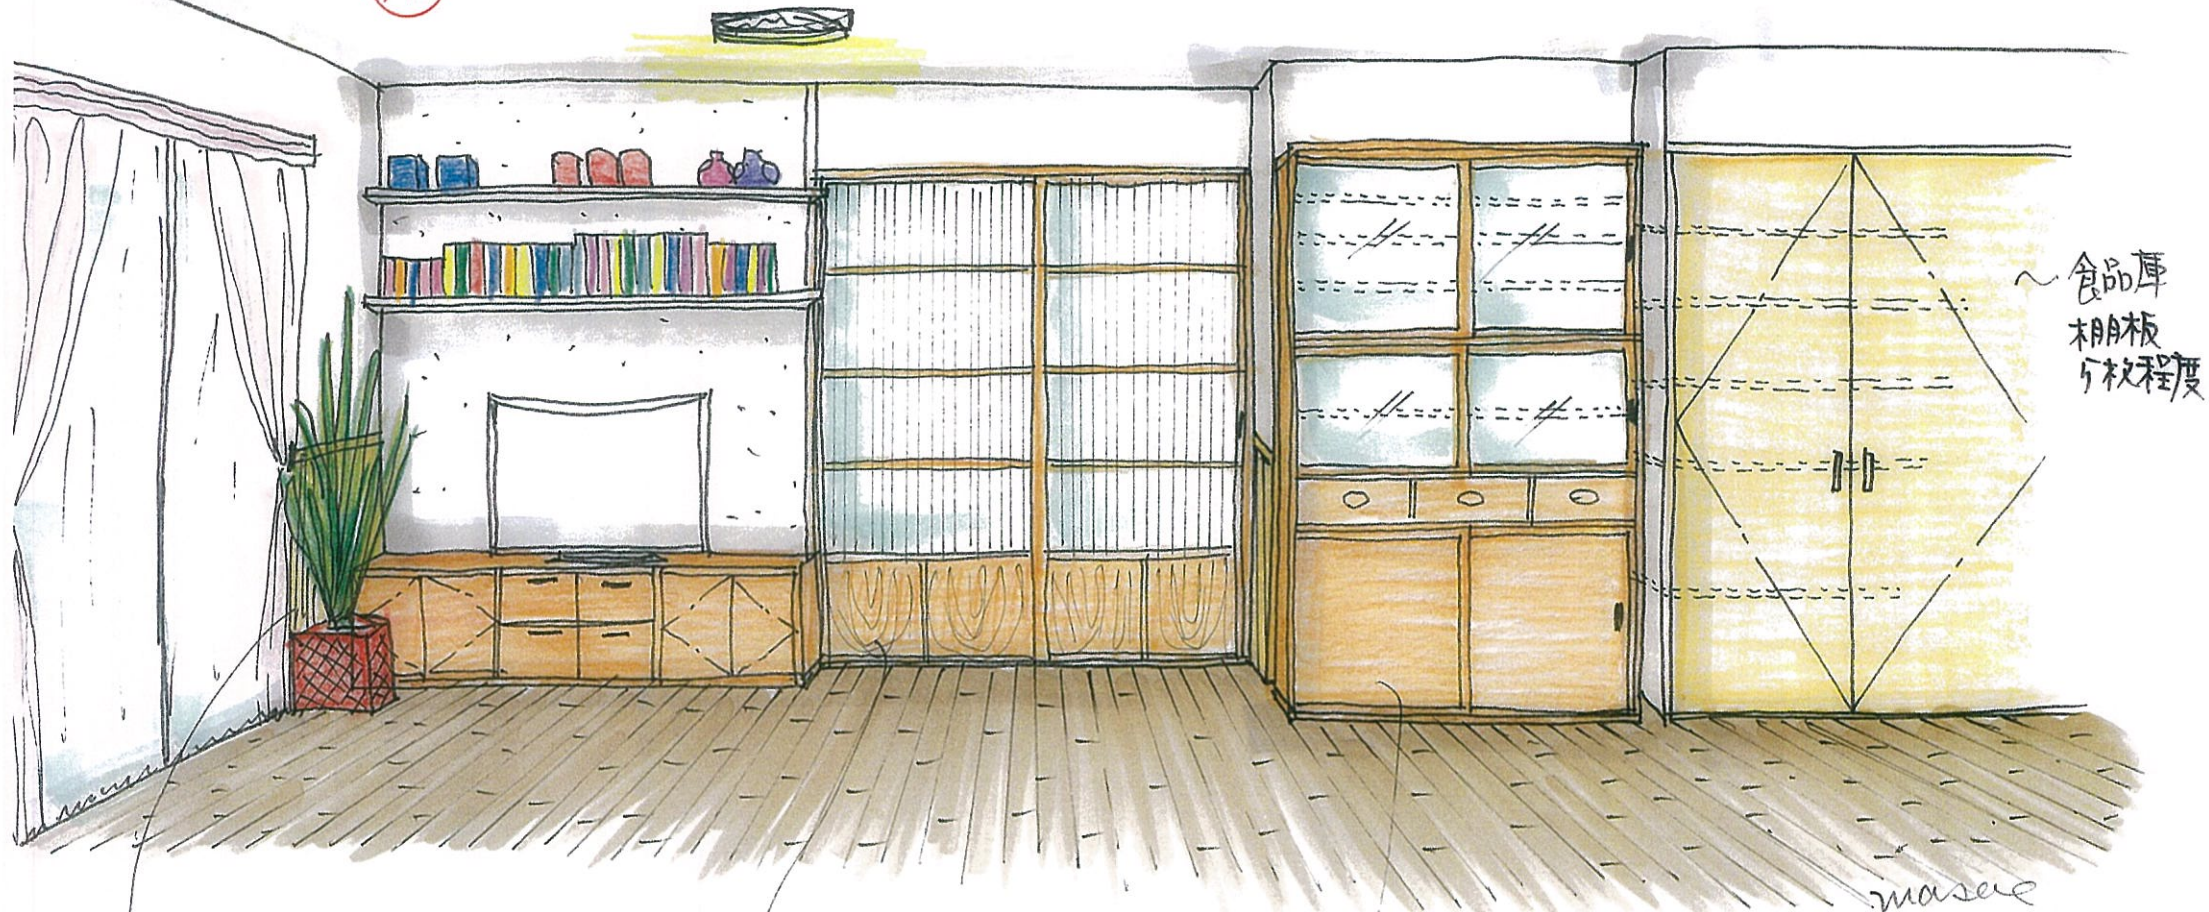

リビング"壁面 H900cm
腰高目板張

和室入口石目子テ
塗装に利用ある。

お持ちの
食器棚
サイズに合わせ食品庫サイズ決定

~ 食品庫
棚板
5枚程度

masae